
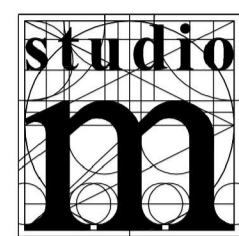


VARIANTE AL P.A.T.I. DI ADEGUAMENTO AL P.T.C.P.
PER IL SOLO COMUNE DI VESTENANOVA

Tavola
Scala
1:10000

1

CARTA DEI VINCOLI E DELLA
PIANIFICAZIONE TERRITORIALE

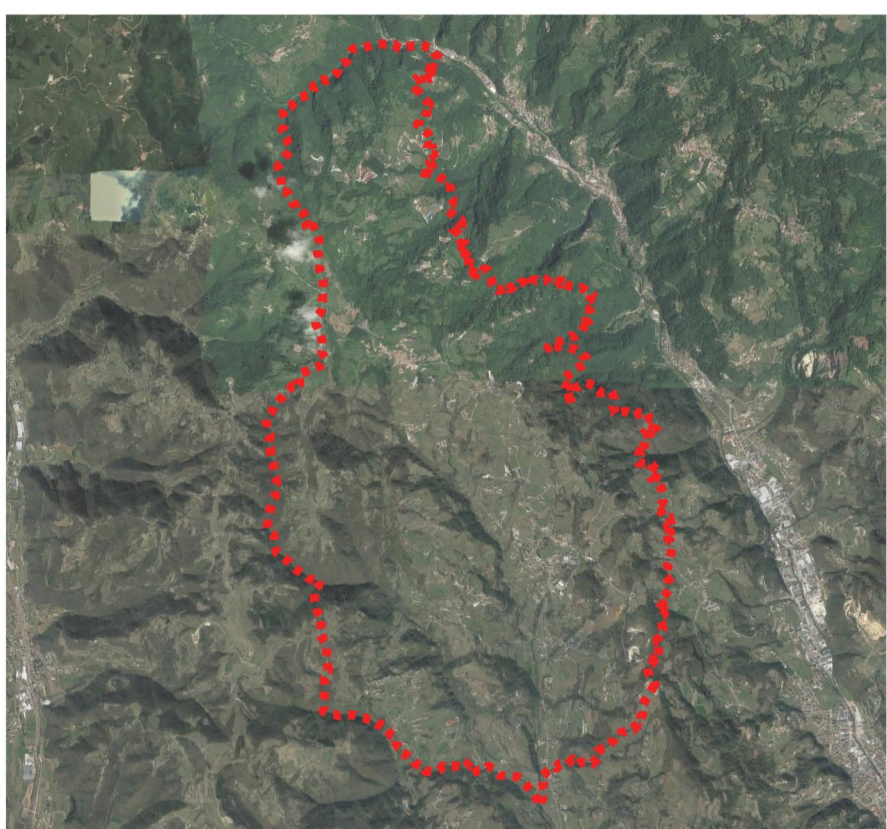

STUDIO DI PROGETTAZIONE URBANA
TERRITORIALE E AMBIENTALE
ANDREA MANTOVANI ARCHITETTO

Via Vapolezza 58, 37029 S. Pietro In Carano (VR)
tel. 0457702369
mail: a.mantovani@studio.m
PEC: andrea.mantovani@studio.mpec.it
D.A.P.P.C. della Provincia di Verona n. 993
C.F. MNTRDR6611C215F, P.I. 02212880237

Sindaco

Responsabile Settore Tecnico

Progettista

Sig. Stefano Presa

Geom. Serafino Presa

Arch. Andrea Mantovani

Ottobre 2022

Documento informativo firmato digitalmente ai sensi del D. Lgs. 82/2005 e s.m.i. e norme collegate, il quale sostituisce il documento cartaceo e la firma autografa

LEGENDA

Confini Comunali

Vincoli

- Vincolo Paesaggistico
D.Lgs. 42/2004 art. 142 - Corsi d'acqua art. 6.1
- Vincolo paesaggistico
D.Lgs. 42/2004 art. 142 - Zone Boscate art. 6.1
- Vincolo Idrogeologico-forestale
R.D.L. 30/12/1923 n.3267 art. 6.1
- Vincolo Sismico
D.P.C.M. 3274/2003 e s.m.i. - Classe 2 art. 6.3
- Vincolo Archeologico
D.Lgs. 42/2004 art. 142 art. 6.1

Pianificazione di Livello Superiore

- Ambiti Naturalistici di livello Regionale
(art. 19 del P.T.R.C.) art. 6.2
- Centri Storici - Atlante Regionale art. 6.2
- Nuclei Storici minori - Atlante Regionale art. 6.2
- Aree a pericolosità idraulica e idrogeologica in riferimento al P.A.I. art. 6.2
- P1 - Pericolo moderato
- P2 - pericolo medio
- P3 - Pericolo elevato
- P4 - Pericolo molto elevato
- Parco Naturale Regionale della Lessinia
L.R. n. 12/1990 art. 6.2

Altri elementi

- Idrografia principale art. 6.4
- Viabilità principale art. 6.4
- Elettrodotti art. 6.4
- Cimiteri art. 6.4
- Cave art. 6.4
- Pozzi di Prelievo per uso idropotabile, idrotermale e idroproduttivo art. 6.4
- Allevamenti zootecnici intensivi art. 6.1

Fasce di rispetto

- Fasce di rispetto cimiteriali
T.U. Leggi Sanitarie R.D. 1265/1934 art. 6.4
- Fasce di rispetto viabilità
D.Lgs. 285/1992 art. 6.4
- Aree di Tutela idrografia principale
art. 41 L.R. 11/2004 art. 6.4
- Fasce di rispetto elettrodotti
L.R. 27/1993 art. 6.4
- Fasce di rispetto pozzi per uso idropotabile
D.Lgs. 15/2006 art. 6.4

